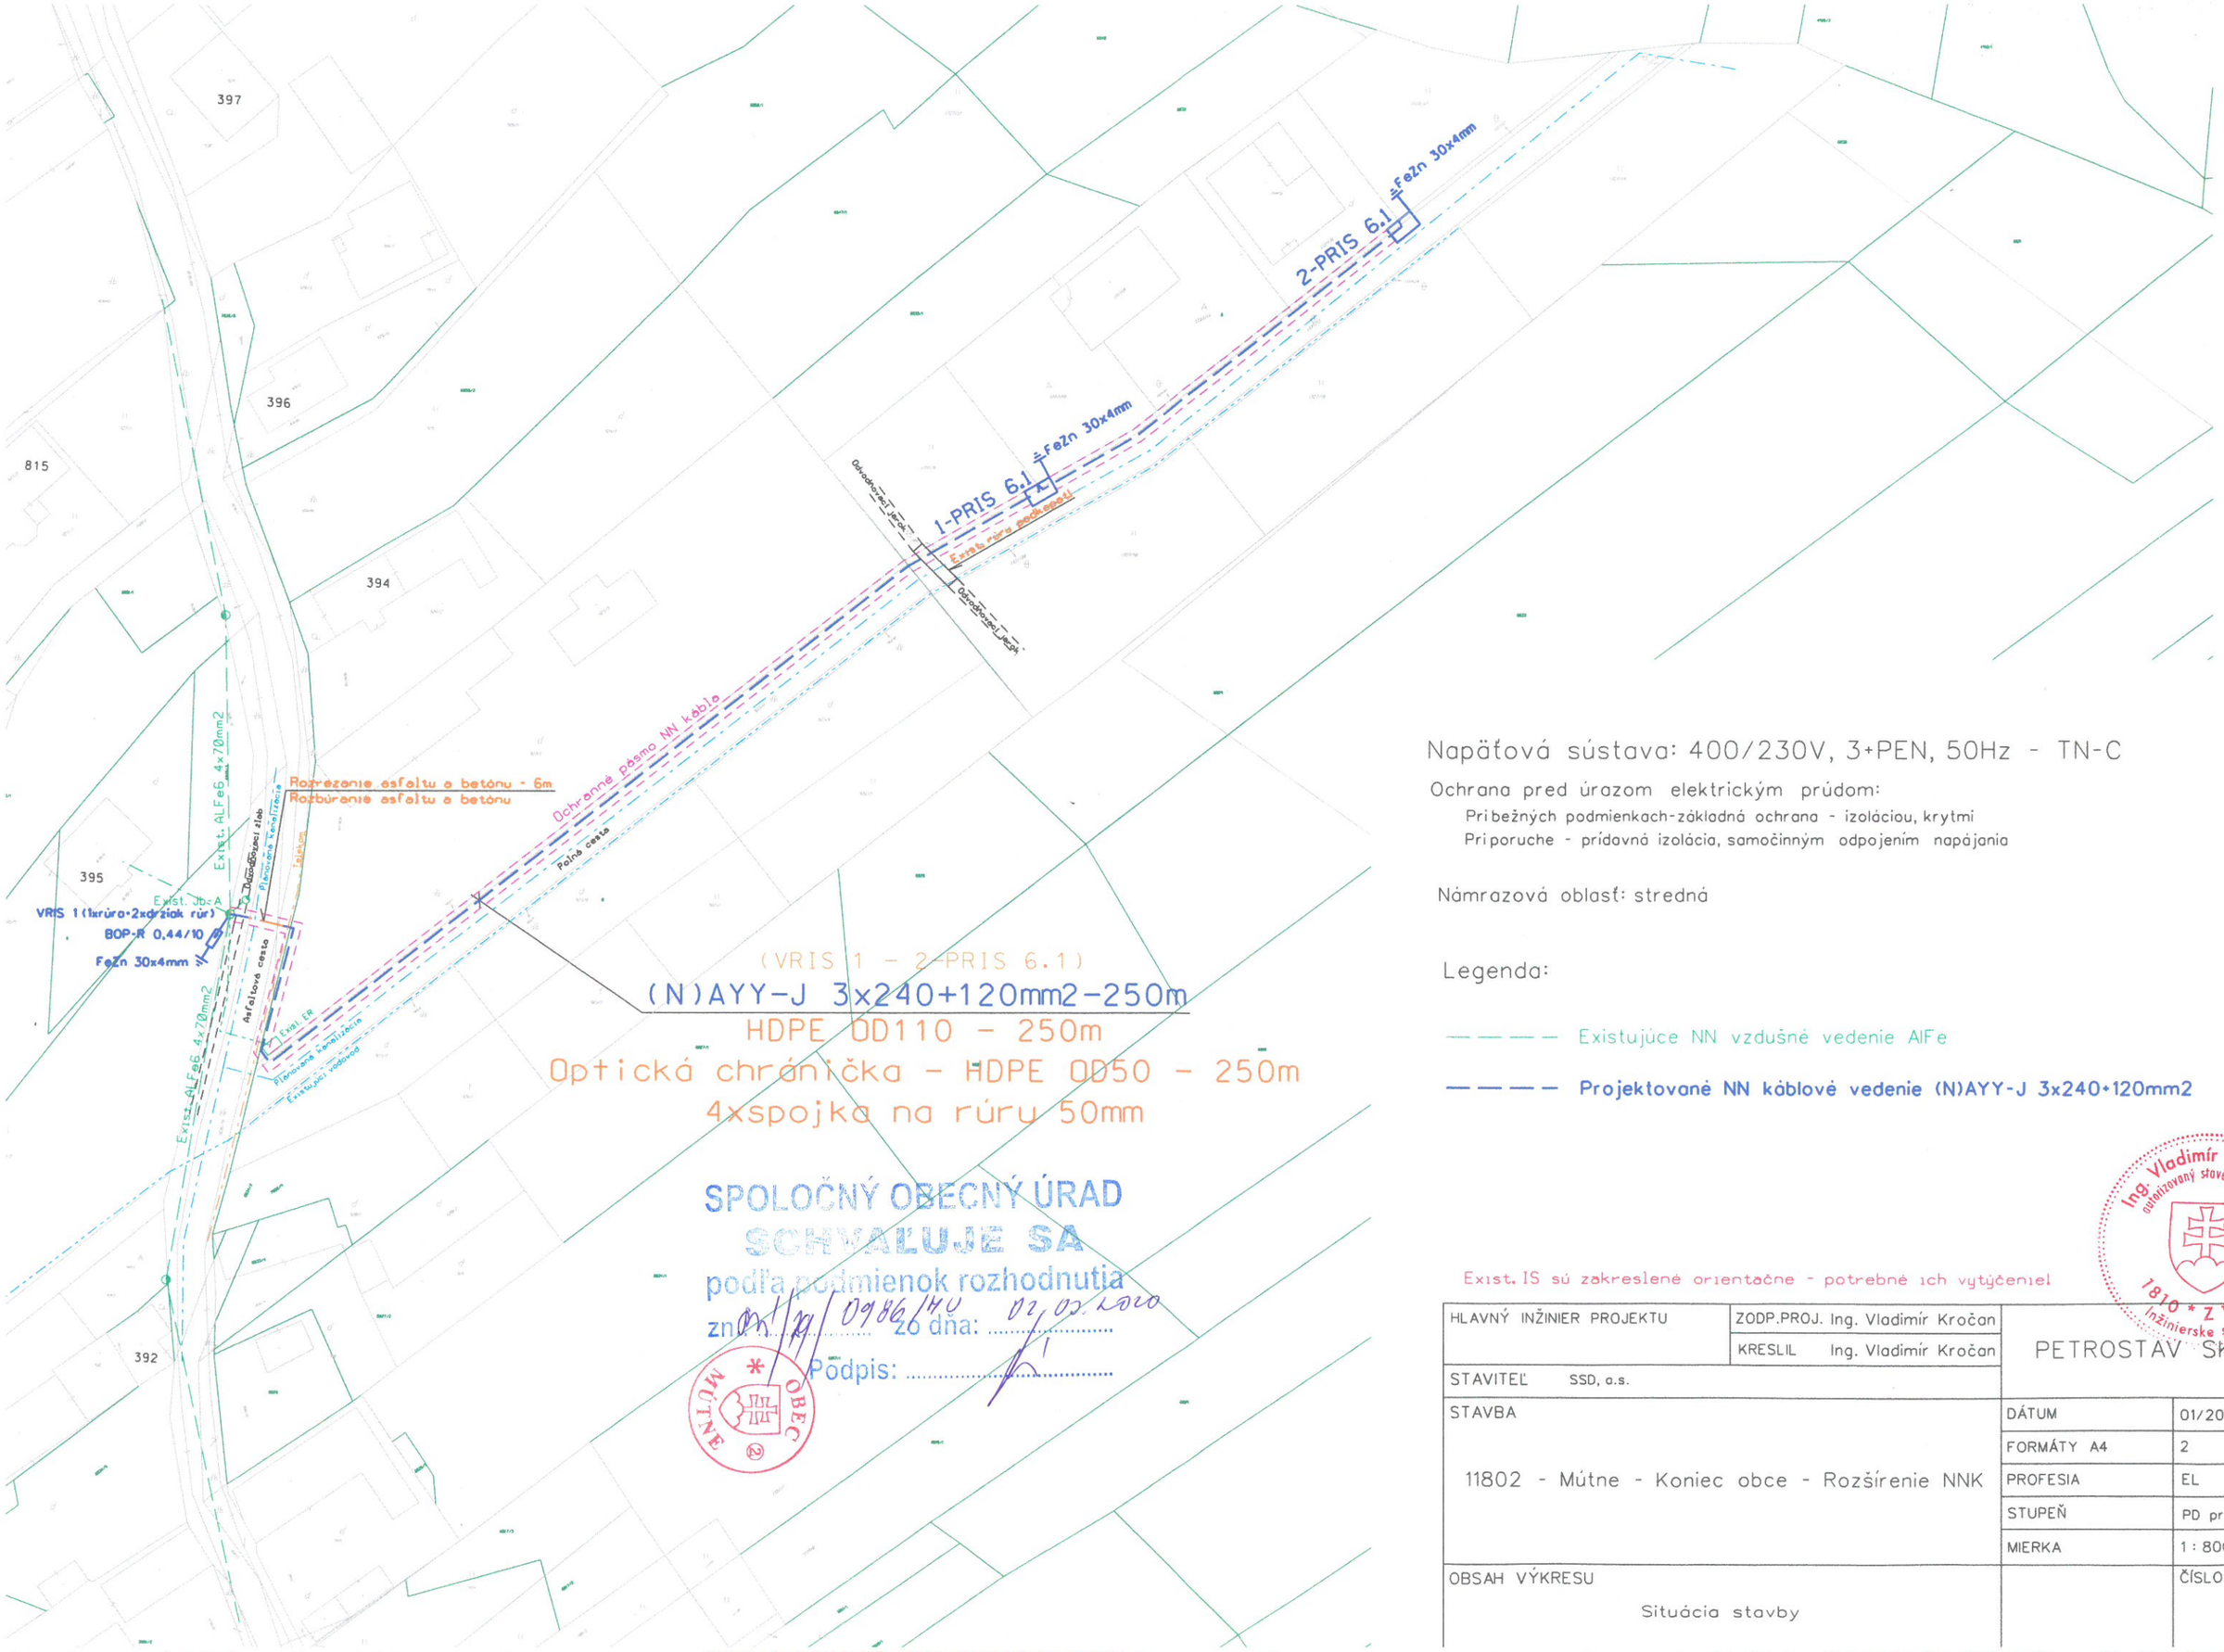

SPOLOČNÝ OBECNÝ ÚRAD
SCHVAĽUJE SA
podľa podmienok rozhodnutia
zn. 01/29/0986/40 zo dňa: 02.03.2020
Podpis: .....

OBEC MÚTNE

Napäťová sústava: 400/230V, 3+PEN, 50Hz - TN-C

Ochrana pred úrazom elektrickým prúdom:

Pribežných podmienkach-základná ochrana - izoláciou, krytmi
Priporuche - prídavná izolácia, samočinným odpojením napájania

Námrazová oblasť: stredná

Legenda:

— — — — Existujúce NN vzdušné vedenie AlFe

— — — — **Projektované NN káblové vedenie (N)AYY-J 3x240+120mm2**

Ing. Vladimír KROČAN autorizovaný stavebný inžinier 1810 * Z * 2-3 Inžinierske stavby

Exist. IS sú zakreslené orientačne - potrebné ich vytýčenie!

HLAVNÝ INŽINIER PROJEKTU	ZODP.PROJ. Ing. Vladimír Kročan	PETROSTAV SK, s.r.o.	
	KRESLIL Ing. Vladimír Kročan		
STAVITEĽ SSD, a.s.			
STAVBA		DÁTUM	01/2020
		FORMÁTY A4	2
11802 - Mútne - Koniec obce - Rozšírenie NNK		PROFESIA	EL
		STUPEŇ	PD pre realizáciu
		MIERKA	1 : 800
OBSAH VÝKRESU			ČÍSLO VÝKRESU
Situácia stavby			2